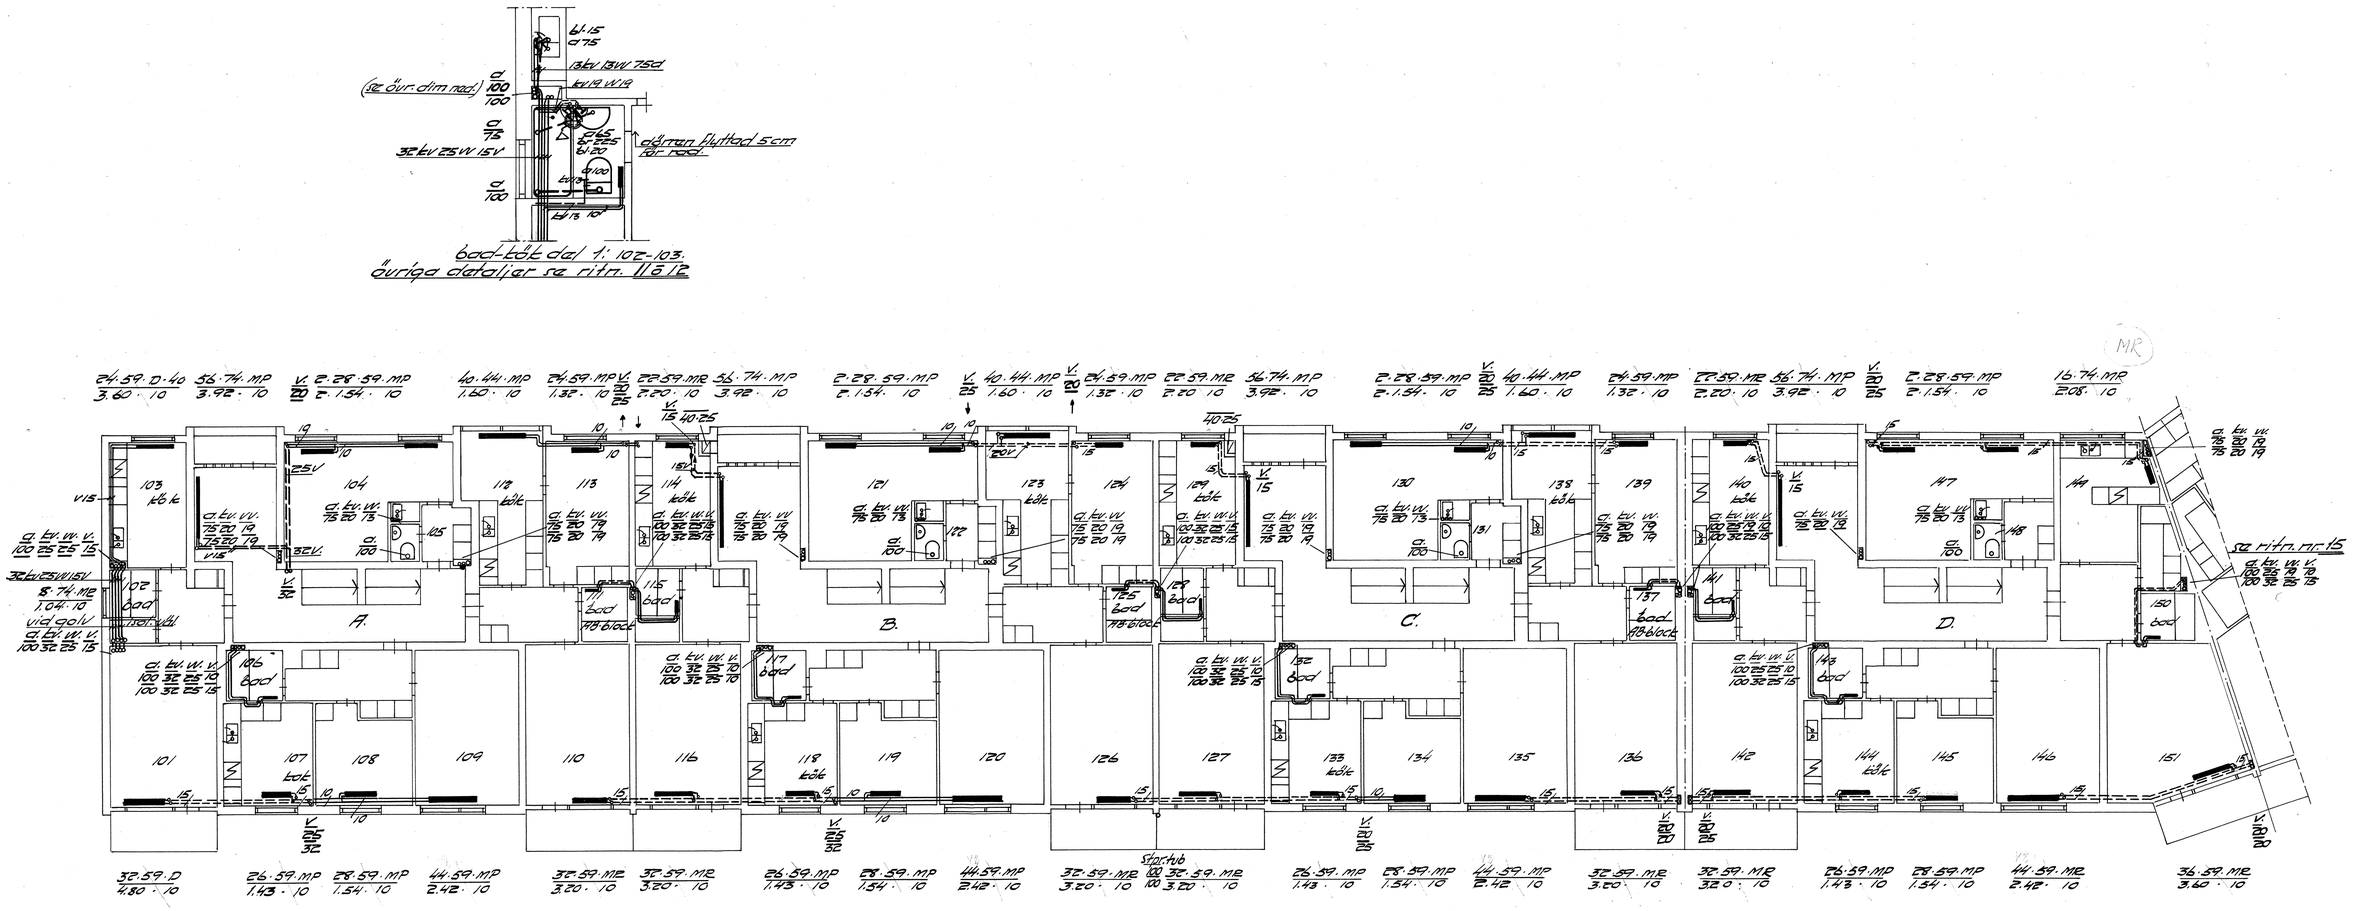

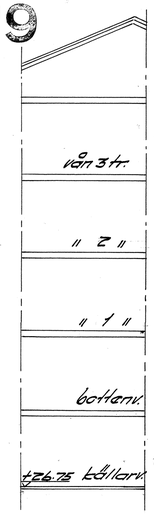

sektion.
1:100

Jakobsberg 2:1182
bottenvån del 1
värme- sanitetsanläggning
Skala 1: 100 ö 50 | Ritn. nr 18/vs. 19
ERIK LUNDH
KONSTRUKTIONSBYRÅ
Tel. 673704 | Stockholm d. 15/11 1958