


Betäckningar se ritn. 2.

Jakobsberg 2:1182
 Hållningstillstånd
 avlämnat för hus G. del 1.
 Skala 1:100 | Ritn. nr 18/13.5
ERIK LUNDH
 KONSTRUKTIONSBYRÅ
 Tel. 673704 | Stockholm d. 15/9 1958

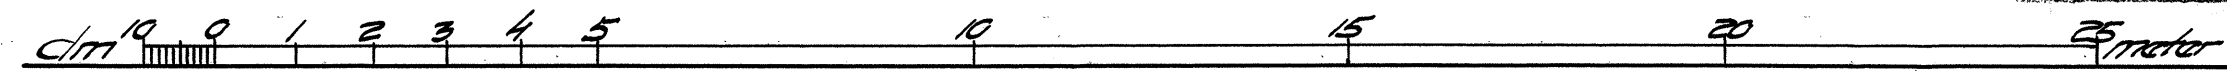

Ritn ändrad d. 15/11-58

EV 70
 SPV 225 db
 EV 70
 SPV 225 db
 EV 70

DV 150 vq + 22.50
 SPV 225 vq + 21.80