


Spr. 100 fub.  
100

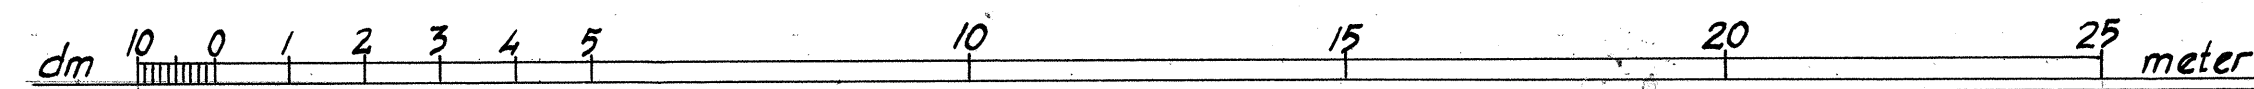

Tal. o. s. berg 2:1182  
källaren del 1  
sanitetsanläggning  
Skala 1:100 Ritt. nr 18/10. 18.  
ERIK LUNDH  
KONSTRUKTIONSBYRÅ  
Tel. 673704 Stockholm d. 15/11 1958