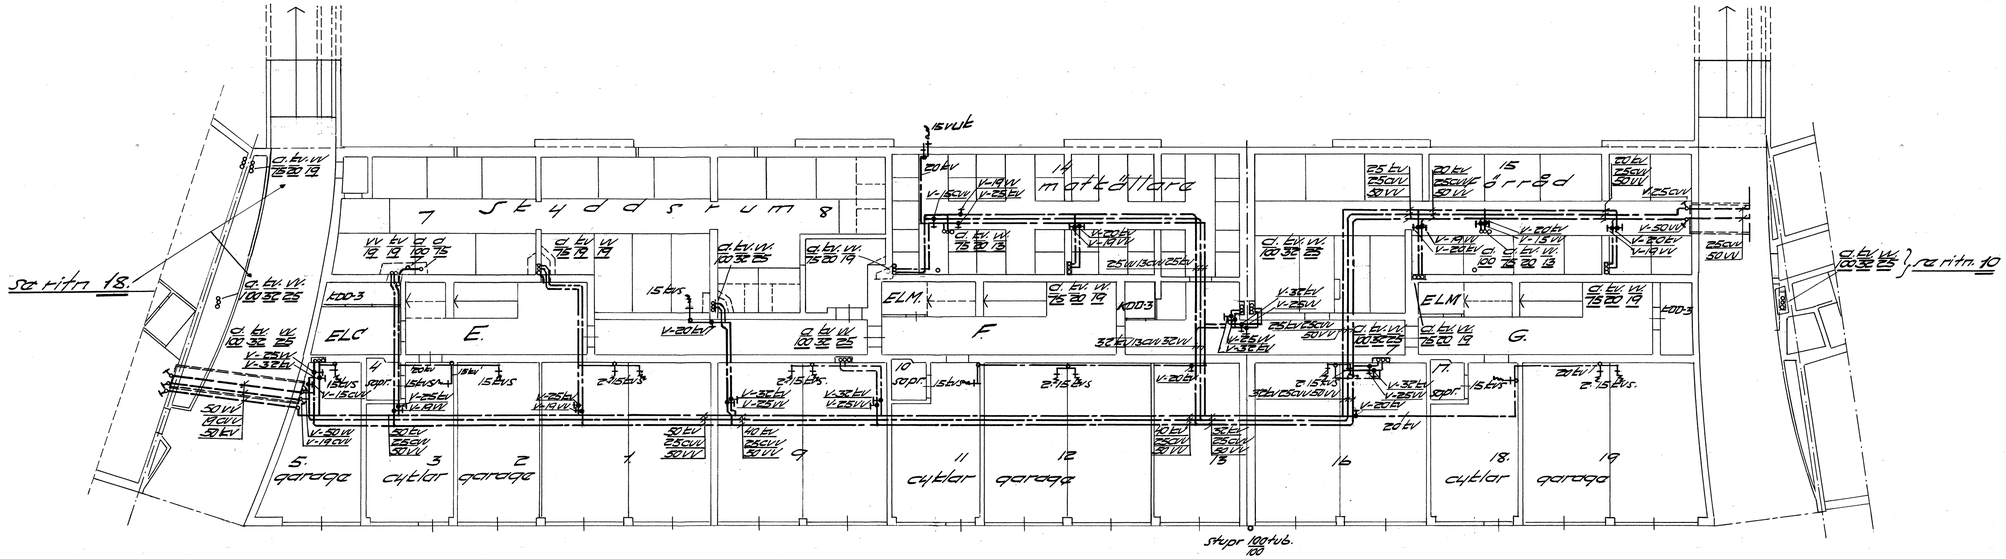

dm 10 0 1 2 3 4 5 10 15 20 25 meter

Jakobsberg 2:1182
Källaren dal 2
Sanitetsanläggning
Skala 1:100 | Ritn. nr 18/vs:14.
ERIK LUNDH
KONSTRUKTIONSBYRÅ
Tel. 573704 15/11 1958