


hitt djfotark
 detalj pann- & apparatrum
 se ritn. 8

4.12.59-D
 4.1.80-10
 rad i 011-012 mont m ut. o.k. d.g.
 för tuber till luftreningsapparat se ritn. 2

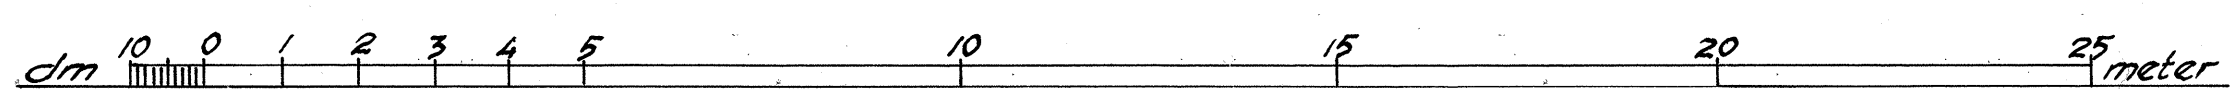

Jakobsberg 2:1182
 Källarvåning del 3
 Värmeledning
 Skala 1:100 Rith. nr 18/vs. 7
 ERIK LUNDH
 KONSTRUKTIONSBYRÅ
 Tel. 673704 Stockholm d. 15/11 1958