


för avlopp i övrigt se ritn 2.
 avloppsledningar i tillaregålv med sto övergålv
 3 till 1.00 met utanför grundmurarna utförda.
 kv-servis till 1.00 met utanför grundmur är utförd.

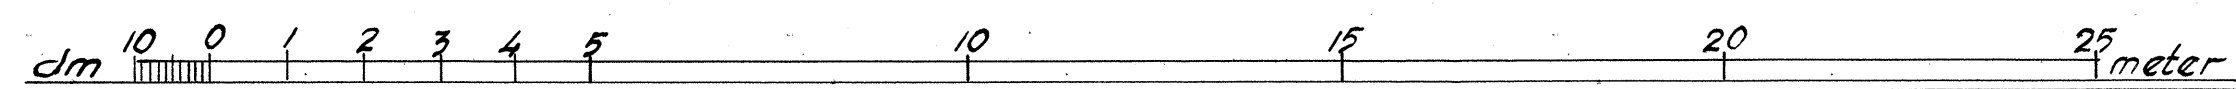

Jatobsberg 2:1182
 tilläggning del 3
 sanitetsanläggning
 Skala 1: 100/150 Ritn. nr 18/15.9.
 ERIK LUNDH
 KONSTRUKTIONSBYRÅ
 Tel. 673704 Stockholm d. 15/11 1958