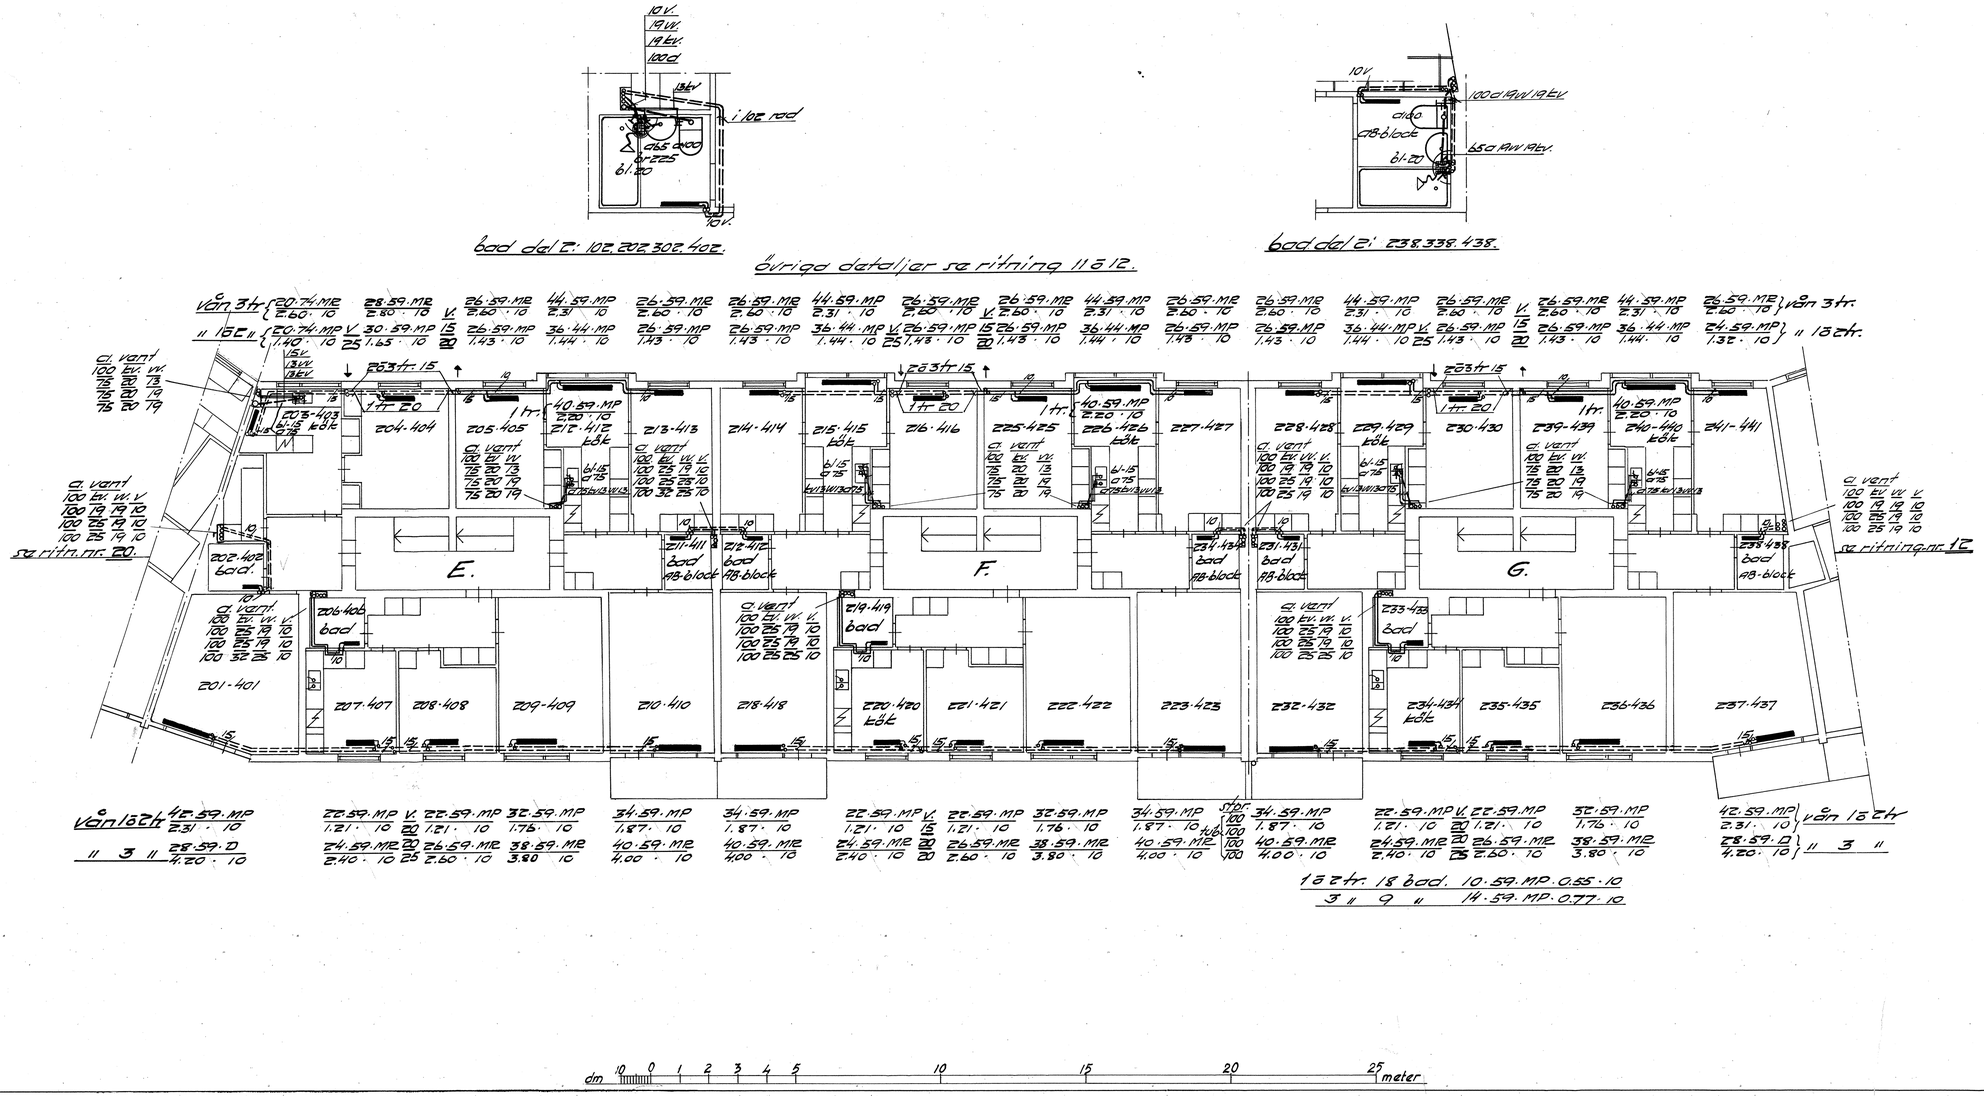

Jakobsberg 2:1182
1 2 ö 3 trappor del 2.
varme-sanitetsanläggning
Skala 1: 100 ö 50 | Ritn. nr 18/v.s. 16
ERIK LUNDH
KONSTRUKTIONSBYRÅ
Tel. 673704 | Stockholm d. 15/11 1958