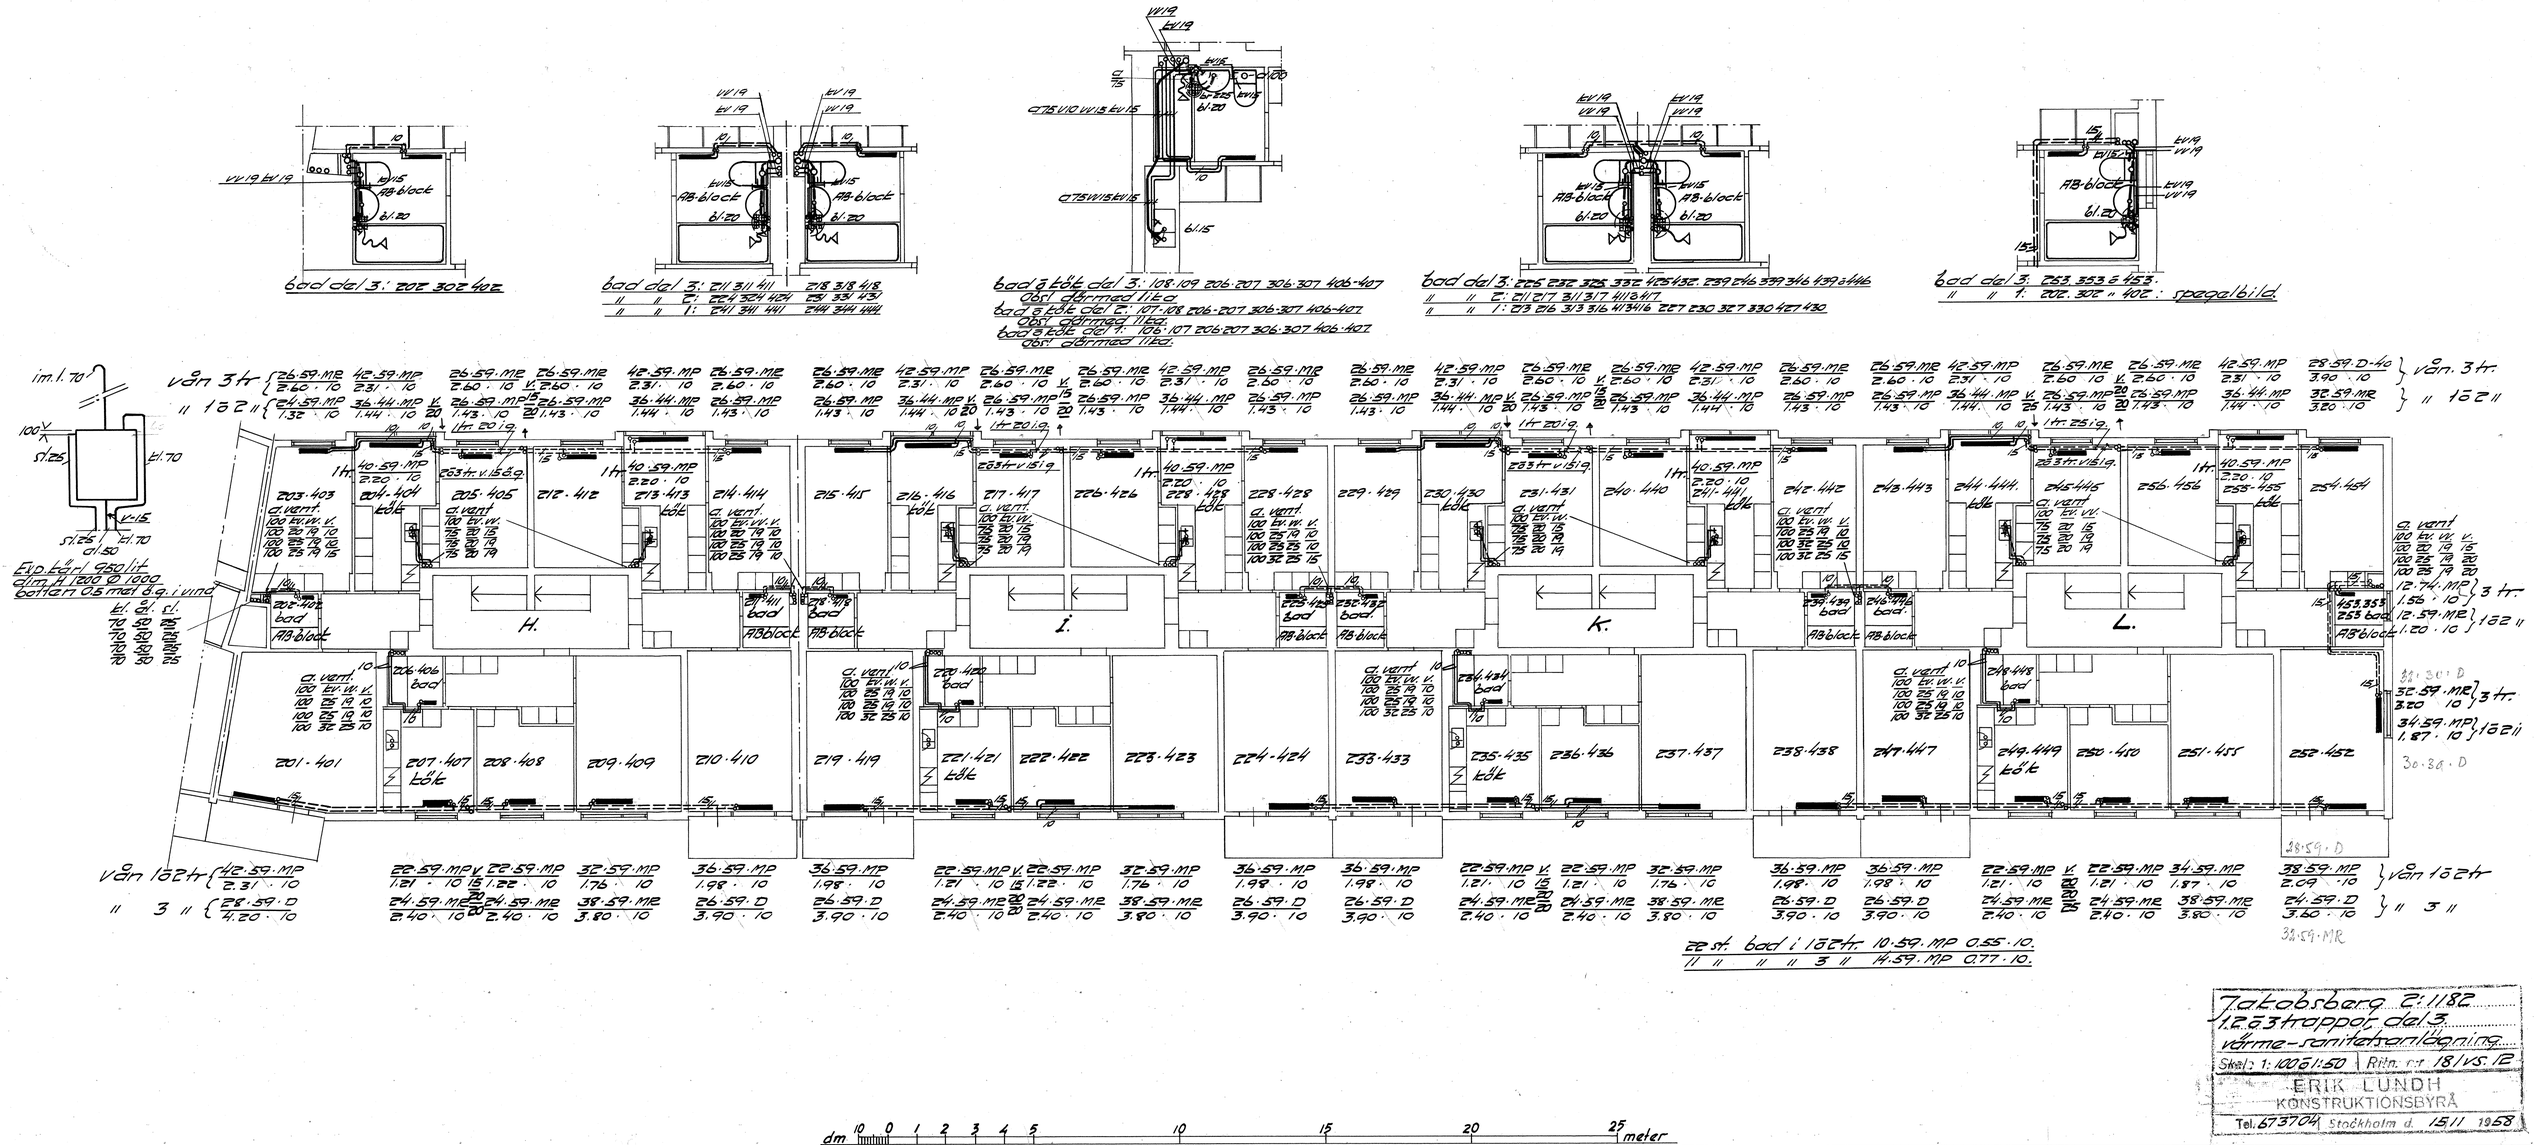

Jakobsberg 2:118 2.
1.2 & 3 trappor del 3.
värme-sanitetsanläggning.
Skala: 1:100 & 1:50 Ritn. nr 18/VS.12
ERIK LUNDH
KONSTRUKTIONSBYRÅ
Tel. 673704 Stockholm d. 15/11 1958