


Detalj bad kök i trappor H. i. K.Ö.L.

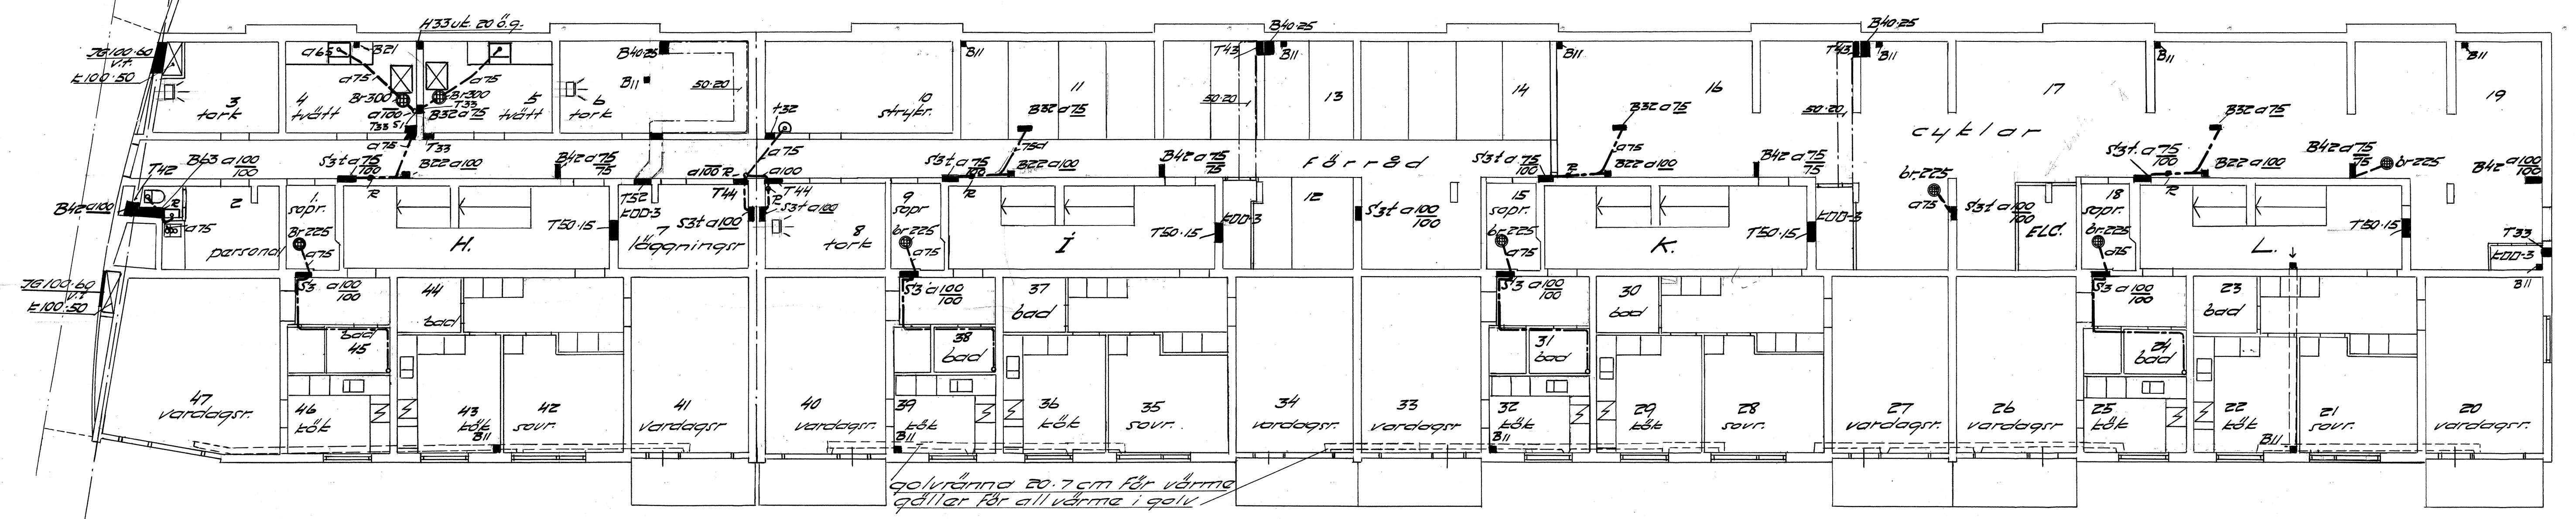

Beteckningar se ritn. 2.

Ritn ändrad d 25/10-58  
" " " 15/11-58

Jakobsberg 2/182  
 Heltagning, suttardag  
 avläppsl. för hus 9 del 3.  
 Skala 1:100 | Ritn. nr 18/vs. 6.  
**ERIK LUNDH**  
 KONSTRUKTIONSBYRÅ  
 Tel. 573704 | Stockholm d. 15/9 1958

