



bad-kök del 2: 140-141  
 Övriga detaljer se ritn. 11.12.61b.

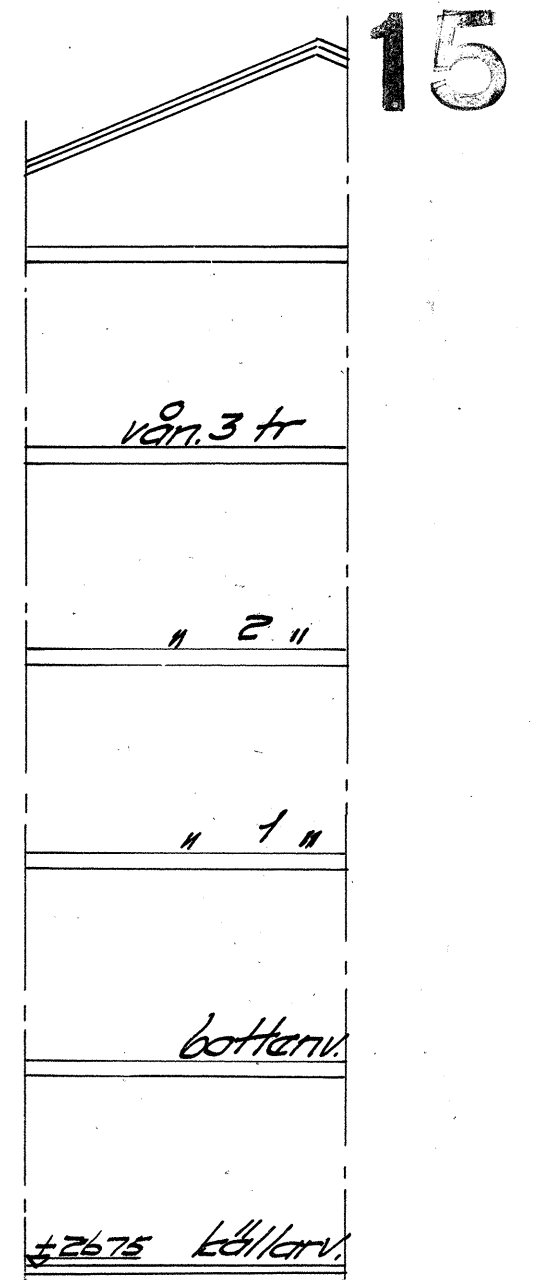

sektion  
 1:100

Jakobsberg 2:1182  
 bottenvån. del 2  
 värme-senitetsanläggning  
 Skala 1:100/50 | Ritn. nr 18/15.15  
 ERIK LUNDH  
 KONSTRUKTIONSBYRÅ  
 Tel. 673704 | Stockholm d. 15/11 1958

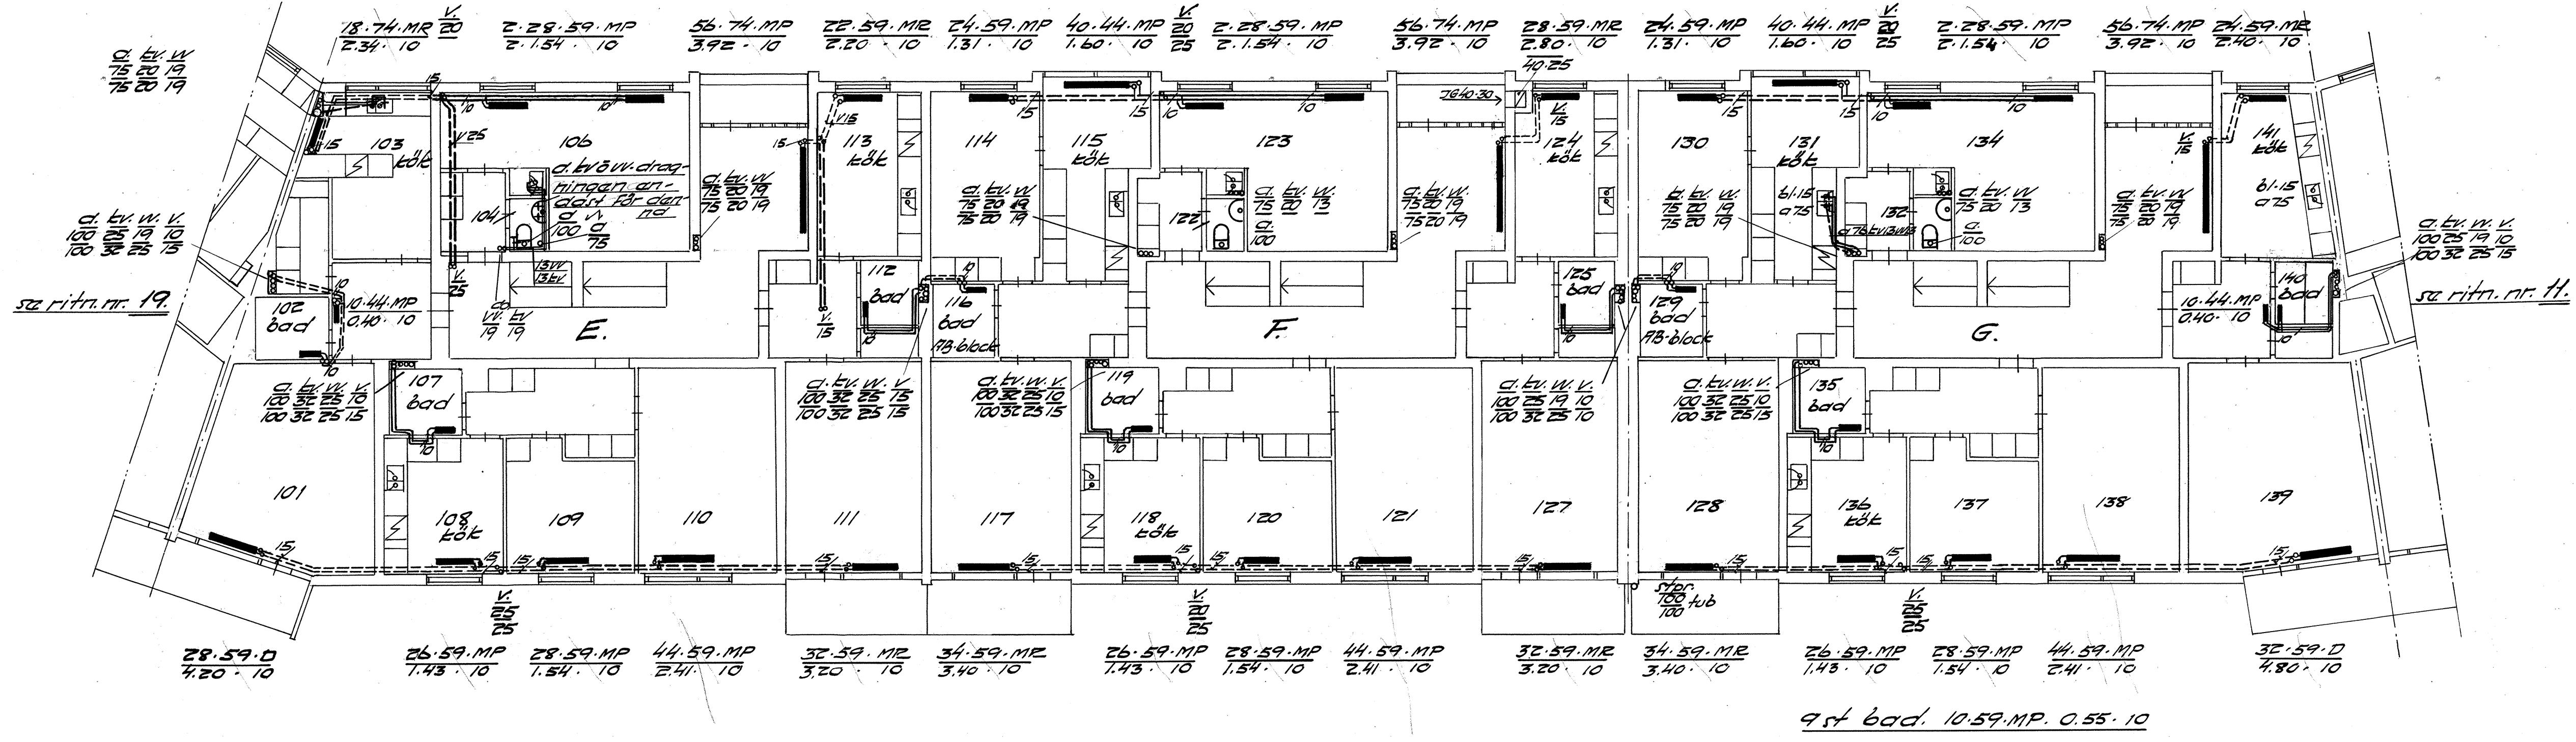